

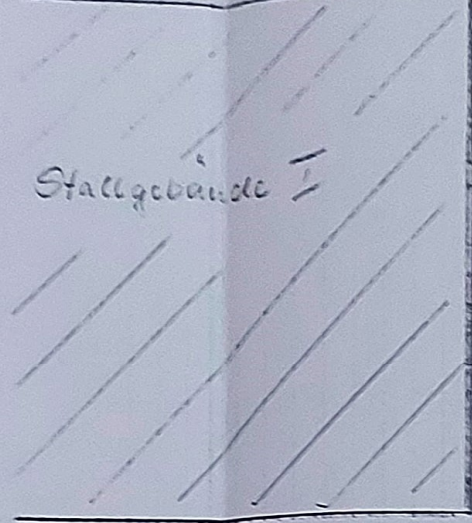


311 600 Platz
GERSTENSTR.

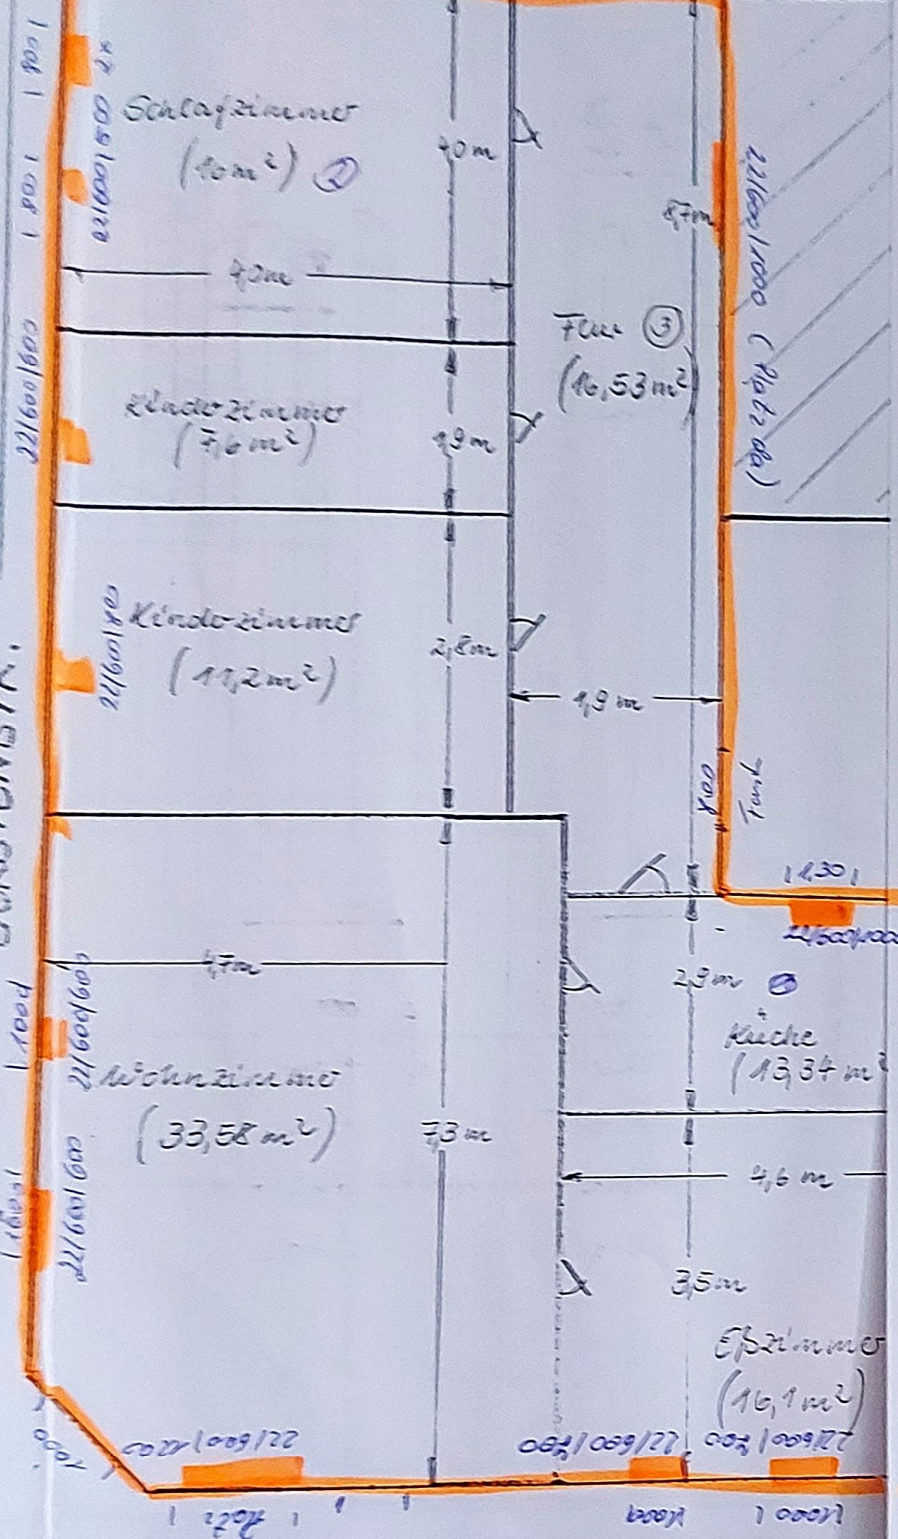

SKIZZE OBERGESCHOSS

(Skizze nicht maßstabgerecht)

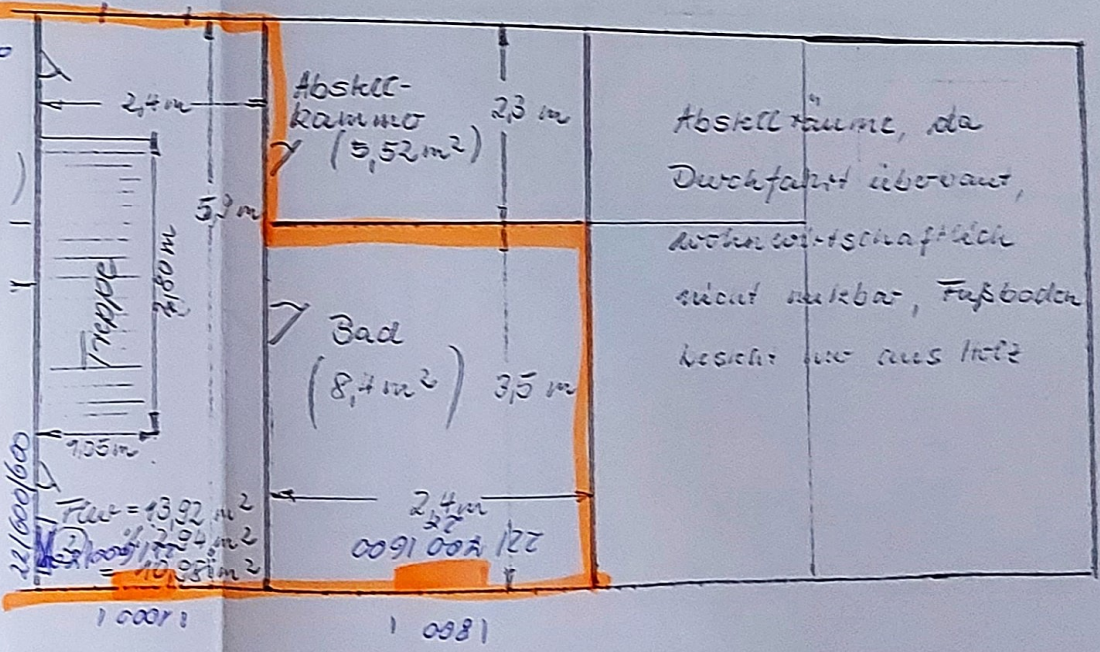

Abstellräume, da Durchfahrt überbaut, wohnwirtschaftlich nicht nutzbar, Fußboden besteht aus Holz

ERDHAHNSTR