


Legende

Raum 0.1	A=44.20m ²	Raum 0.12	A= 8.20m ²
Raum 0.2	A=14.25m ²	Raum 0.13	A= 1.41m ²
Raum 0.3	A= 9.12m ²	Raum 0.14	A= 2.59m ²
Raum 0.4	A= 3.44m ²	Raum 0.15	A=27.16m ²
Raum 0.5	A=12.92m ²	Raum 0.16	A= 5.64m ²
Raum 0.6	A=10.13m ²	Raum 0.17	A=12.01m ²
Raum 0.7	A= 8.48m ²	Raum 0.17a	A= 6.12m ²
Raum 0.8	A=12.19m ²	Raum 0.17b	A= 5.44m ²
Raum 0.9	A= 9.18m ²	Raum 0.17c	A= 5.43m ²
Raum 0.10	A= 4.70m ²	Raum 0.18	A=10.22m ²
Raum 0.11	A=14.12m ²		


ÄNDERUNGEN	DATUM	EMPFÄNGER
Baueinstufung	12/93	
Baueinstufung	12/94	
PLAN FÜR: Kellergeschoß		
Bestandsgrundriß 12/94		
PLANUNGSBEREICH	PLANUNGSRAT	PR PL MA

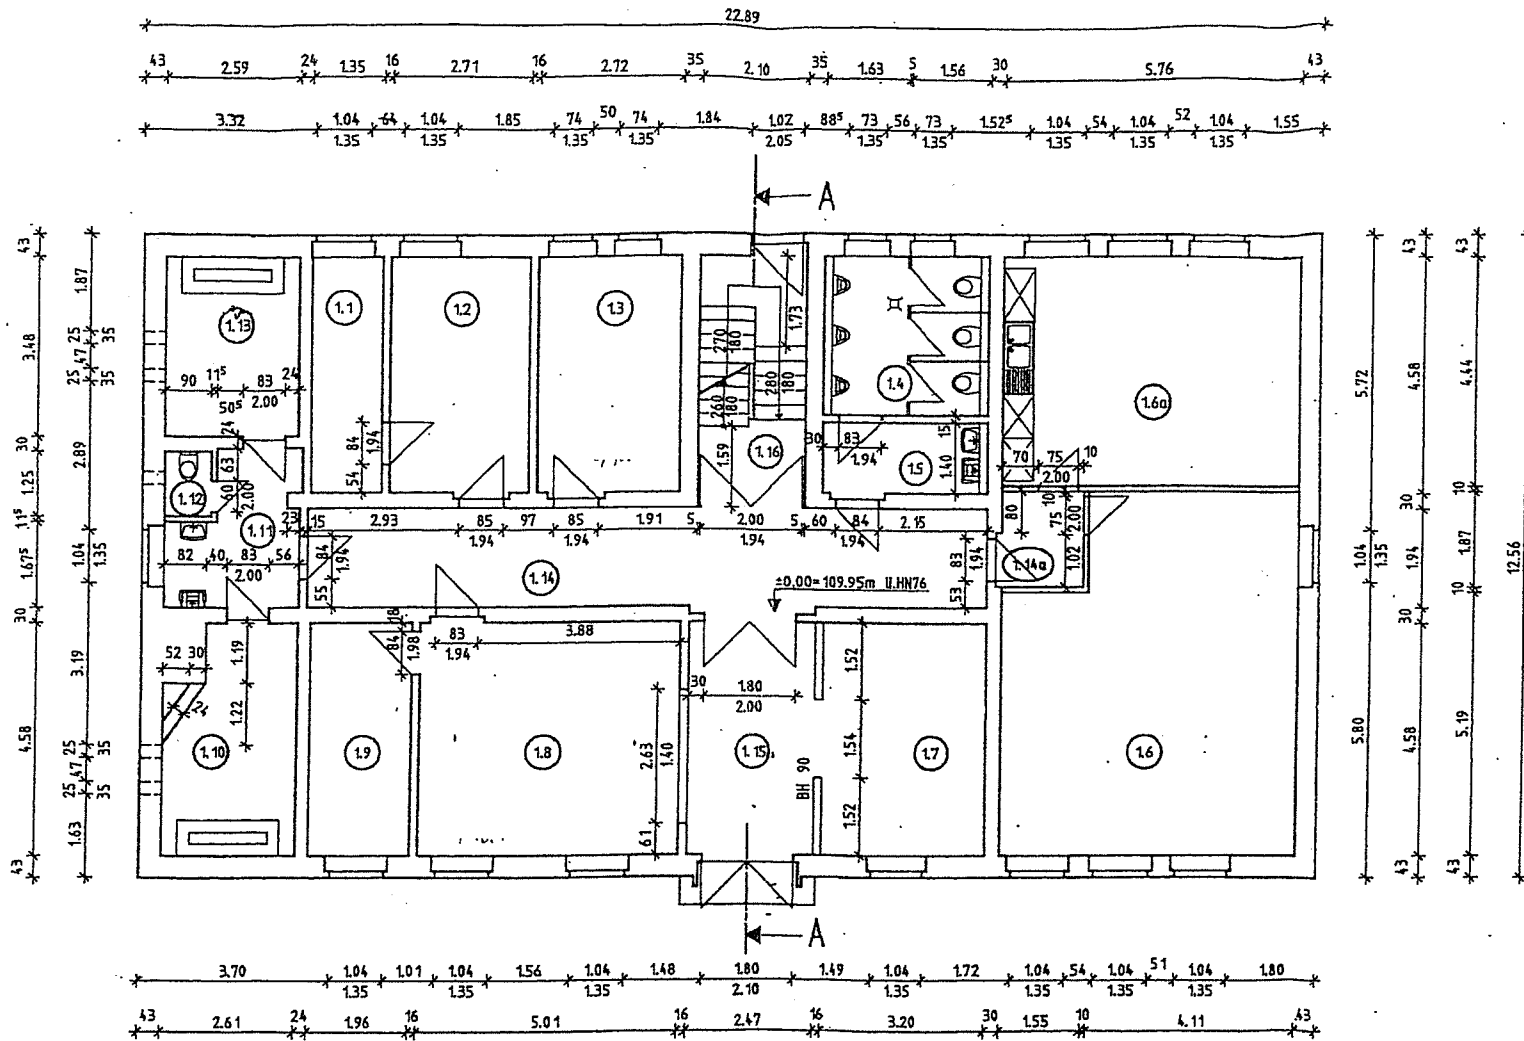

Legende

Raum 1.1	A= 6.27m ²	Raum 1.9	A= 8.98m ²
Raum 1.2	A= 12.41m ²	Raum 1.10	A= 10.48m ²
Raum 1.3	A= 12.46m ²	Raum 1.11	A= 6.64m ²
Raum 1.4	A= 9.82m ²	Raum 1.12	A= 1.12m ²
Raum 1.5	A= 4.54m ²	Raum 1.13	A= 9.01m ²
Raum 1.6	A= 38.90m ²	Raum 1.14	A= 25.61m ²
Raum 1.6a	A= 25.59m ²	Raum 1.14a	A= 2.86m ²
Raum 1.7	A= 14.66m ²	Raum 1.15	A= 11.32m ²
Raum 1.8	A= 22.95m ²	Raum 1.16	A= 10.25m ²

ÄNDERUNGEN	DATUM	EMPFANGER
Baueinführung	12/93	
Baueinführung	12/94	
PLAN FÜR- Erdgeschoss Bestandsgrundriß 12/94		
PLANUNGSBEREICH	PLANUNGSBÜRO	

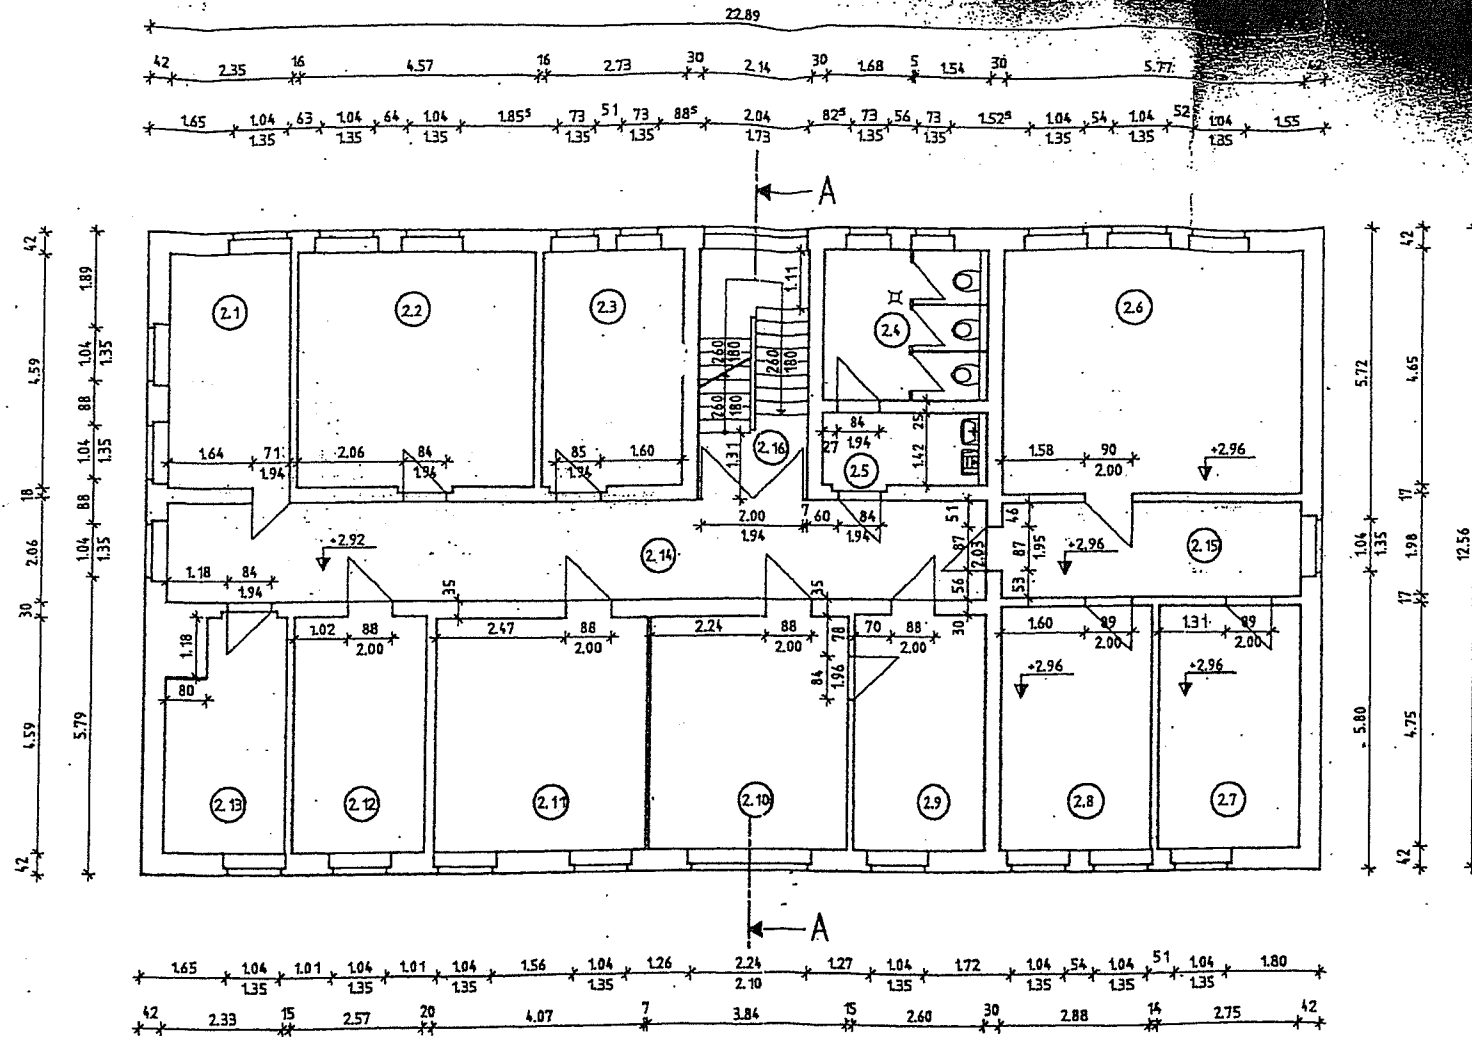


Legende

Raum 2.1	A=10.79m ²
Raum 2.2	A=20.96m ²
Raum 2.3	A=12.53m ²
Raum 2.4	A= 9.55m ²
Raum 2.5	A= 4.64m ²
Raum 2.6	A=27.52m ²
Raum 2.7	A=13.06m ²
Raum 2.8	A=13.68m ²

Raum 2.9	A=11.93m ²
Raum 2.10	A=17.43m ²
Raum 2.11	A=18.48m ²
Raum 2.12	A=11.80m ²
Raum 2.13	A= 9.76m ²
Raum 2.14	A=31.00m ²
Raum 2.15	A=10.73m ²
Raum 2.16	A=10.47m ²

ZÄNDERUNGEN	DATUM	EMPFÄNGER
Baueinführung	12/93	
Baueinführung	12/94	

PLAN FOR-	1. Obergeschoss	PROJEKT- PLAN-NR.
	Bestandsgrundriß 12/94	
PLANUNGSBEREICH	PLANUNGSBÜRO	MASZSTAB PI AMVERF.

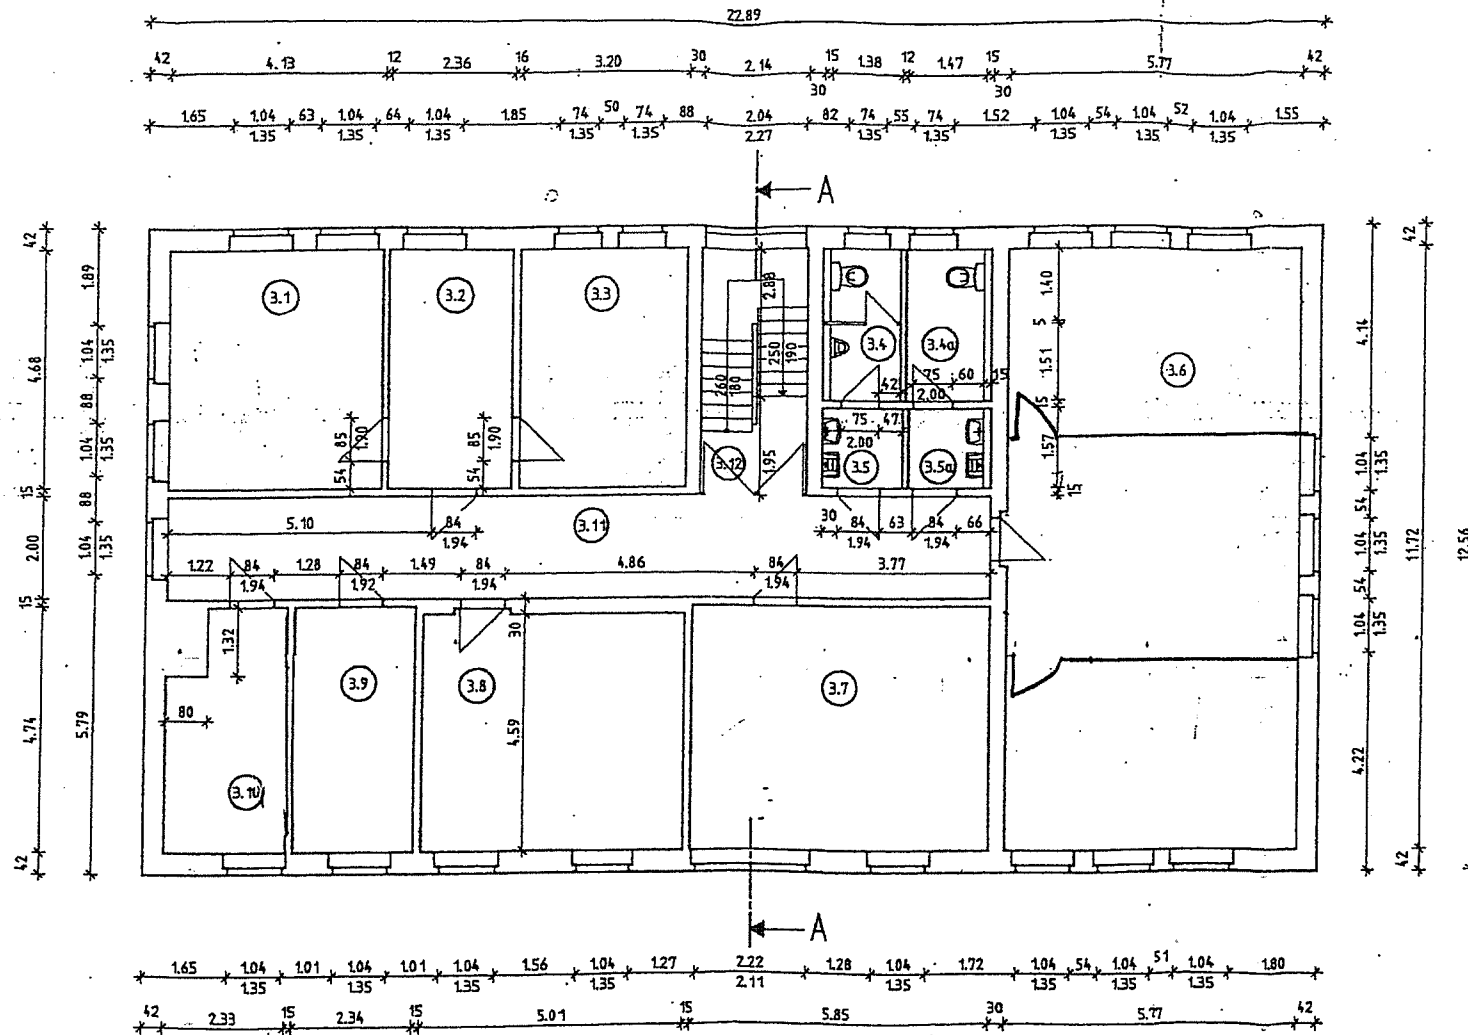

Legende

Raum 3.1	A= 19.33m ²	Raum 3.6	A=67.64m ²
Raum 3.2	A= 11.04m ²	Raum 3.7	A=27.73m ²
Raum 3.3	A= 14.98m ²	Raum 3.8	A=23.04m ²
Raum 3.4	A= 4.44m ²	Raum 3.9	A= 11.09m ²
Raum 3.4a	A= 4.98m ²	Raum 3.10	A= 9.99m ²
Raum 3.5	A= 2.50m ²	Raum 3.11	A=31.96m ²
Raum 3.5a	A= 2.49m ²	Raum 3.12	A= 5.64m ²

ÄNDERUNGEN	DATUM	EMPFÄNGER
Baueinführung	12/93	
Baueinführung	12/94	
PLAN FÜR: 2. Obergeschoss Bestandsgrundriß 12/94		
PLANUNGSGEBURD	PLANUNGSBURO	MASZ